



ELEKTRA SYMBOLEN

	dubbele horizontale wandcontactdoos (wcd) woonkamer & slaapkamers 300+ vloer, overige ruimten 1050+ vloer		enkelpolige schakelaar, 1050+ vloer
	dubbele wandcontactdoos (wcd)		wisselschakelaar, 1050+ vloer
	enkele wcd met randaarde		mechanische ventilatie draadloos
	enkele wcd t.b.v. afzuigkap 2250+vloer		aansluiting plafondlichtpunt (zonder armatuur)
	enkele wcd perilex elektrisch koken		aansluiting wandlichtpunt (zonder armatuur)
	enkele wcd t.b.v. koelkast		aansluiting wandlichtpunt (met armatuur)
	enkele wcd t.b.v. oven/magnetron		belinstallatie
	enkele wcd t.b.v. radiator		beldrukker
	enkele wcd t.b.v. vaatwasser		optische rookmelder, aangesloten op elektriciteitsnet (NEN 2555)
	enkele wcd t.b.v. wasapparaat		omvormer t.b.v. zonnepanelen
	enkele wcd t.b.v. wasdroger		hoofdaarding en aarding badkamer
	combinatie enkele wcd met enkelpolige schakelaar		mechanische ventilatie aan-/afzuigpunt
	3 standen schakelaar mechanische ventilatie		standleiding evt. i.c.m. ontluchting
	thermostaat		vloerverwarming verdeler
	aansluitpunt boiler, loze leiding naar meterkast (mk)		elektrische radiator afmetingen door installateur
	aansluitpunt telecommunicatie, 300+ vl., loze leiding naar mk		vloerverwarming

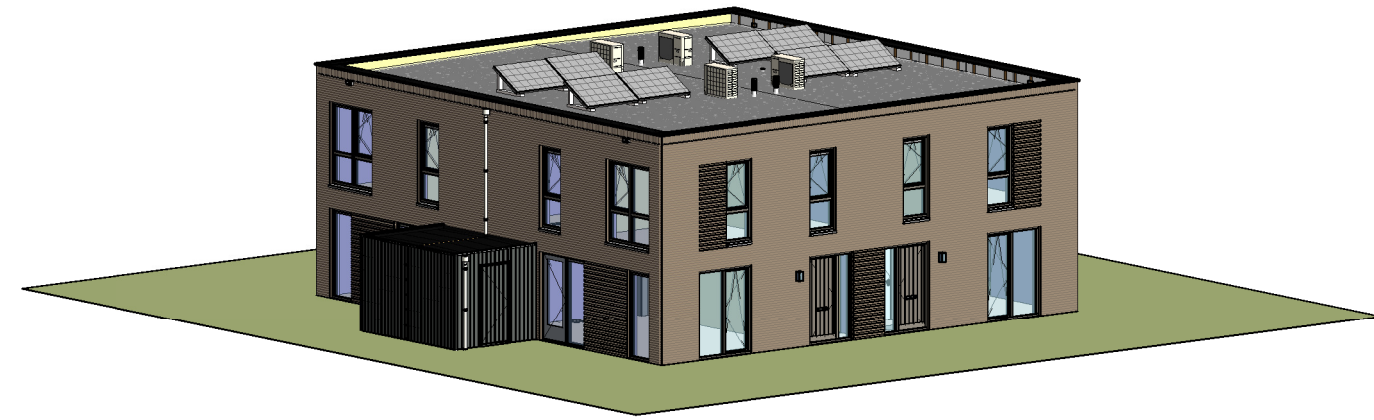


Afkortingen

hwa	= hemelwaterafvoer
kk	= opstelplaats koelkast
mv	= mechanische ventilatie
no	= noodoverlaat (afm. constructeur)
R	= rookmelder volgens NEN 2555
stl	= standleiding riolering
vr	= ventilatierooster
vvv	= vloerverwarming verdeler
wm	= opstelplaats wasmachine
wd	= opstelplaats wasdroger
wp	= warmtepomp

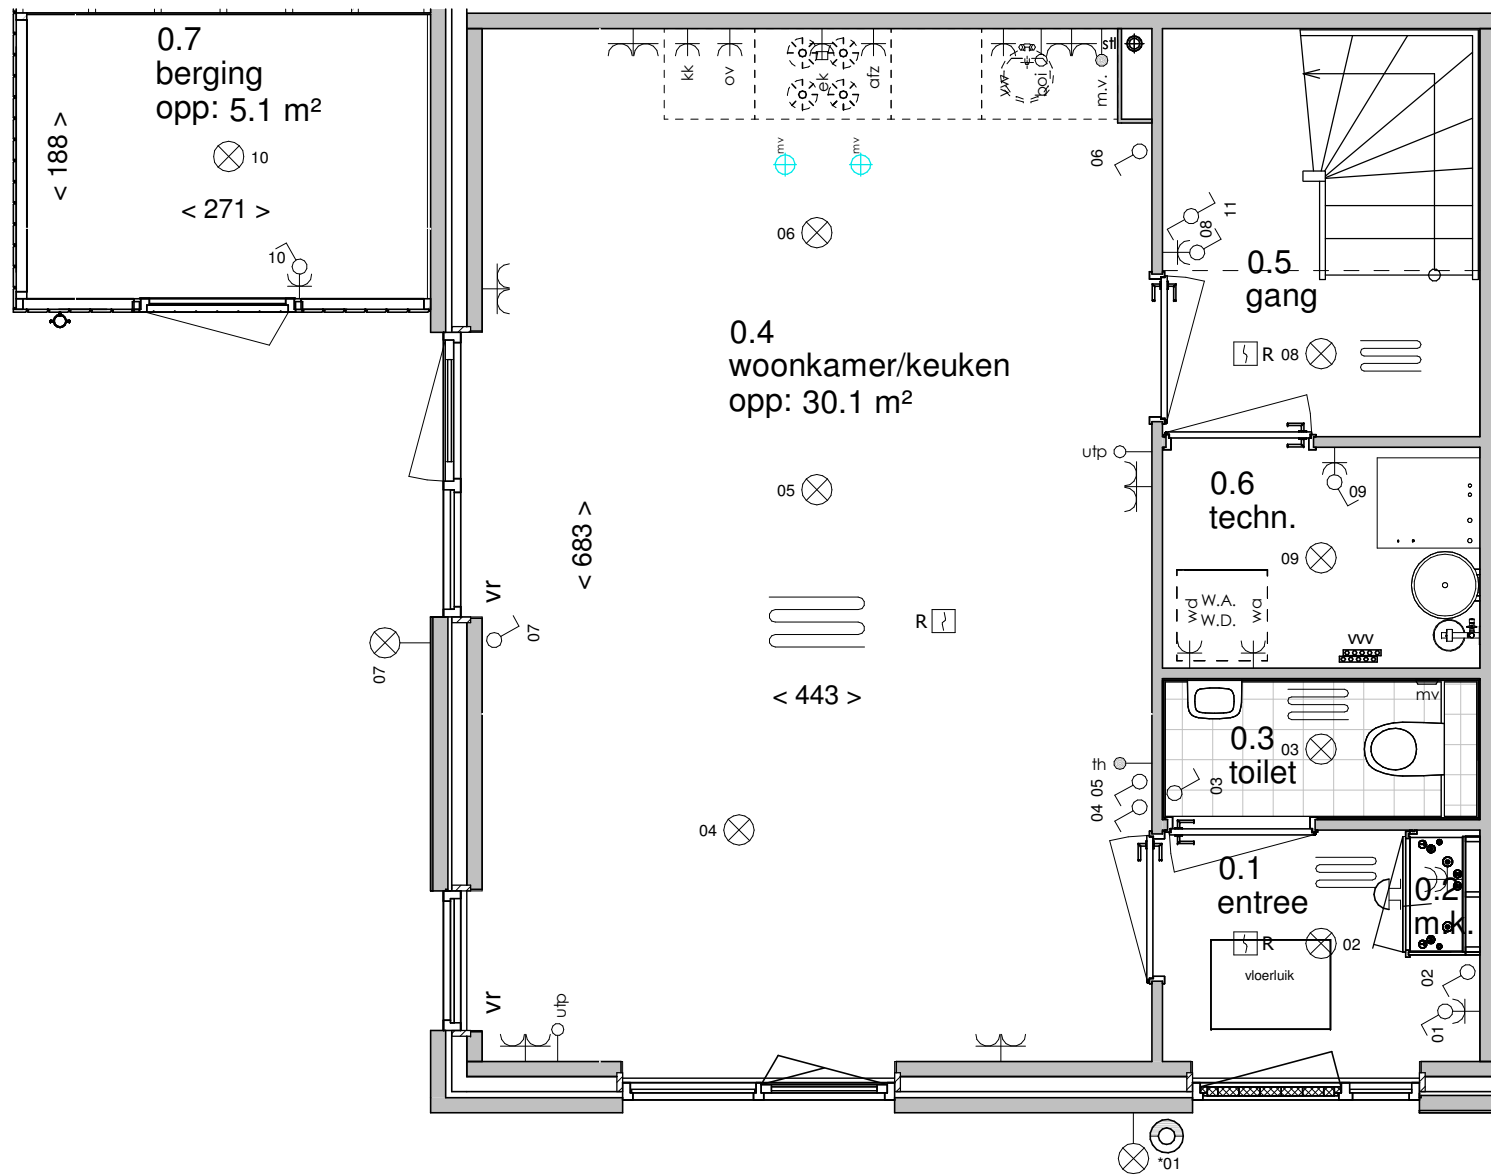

Begane grond

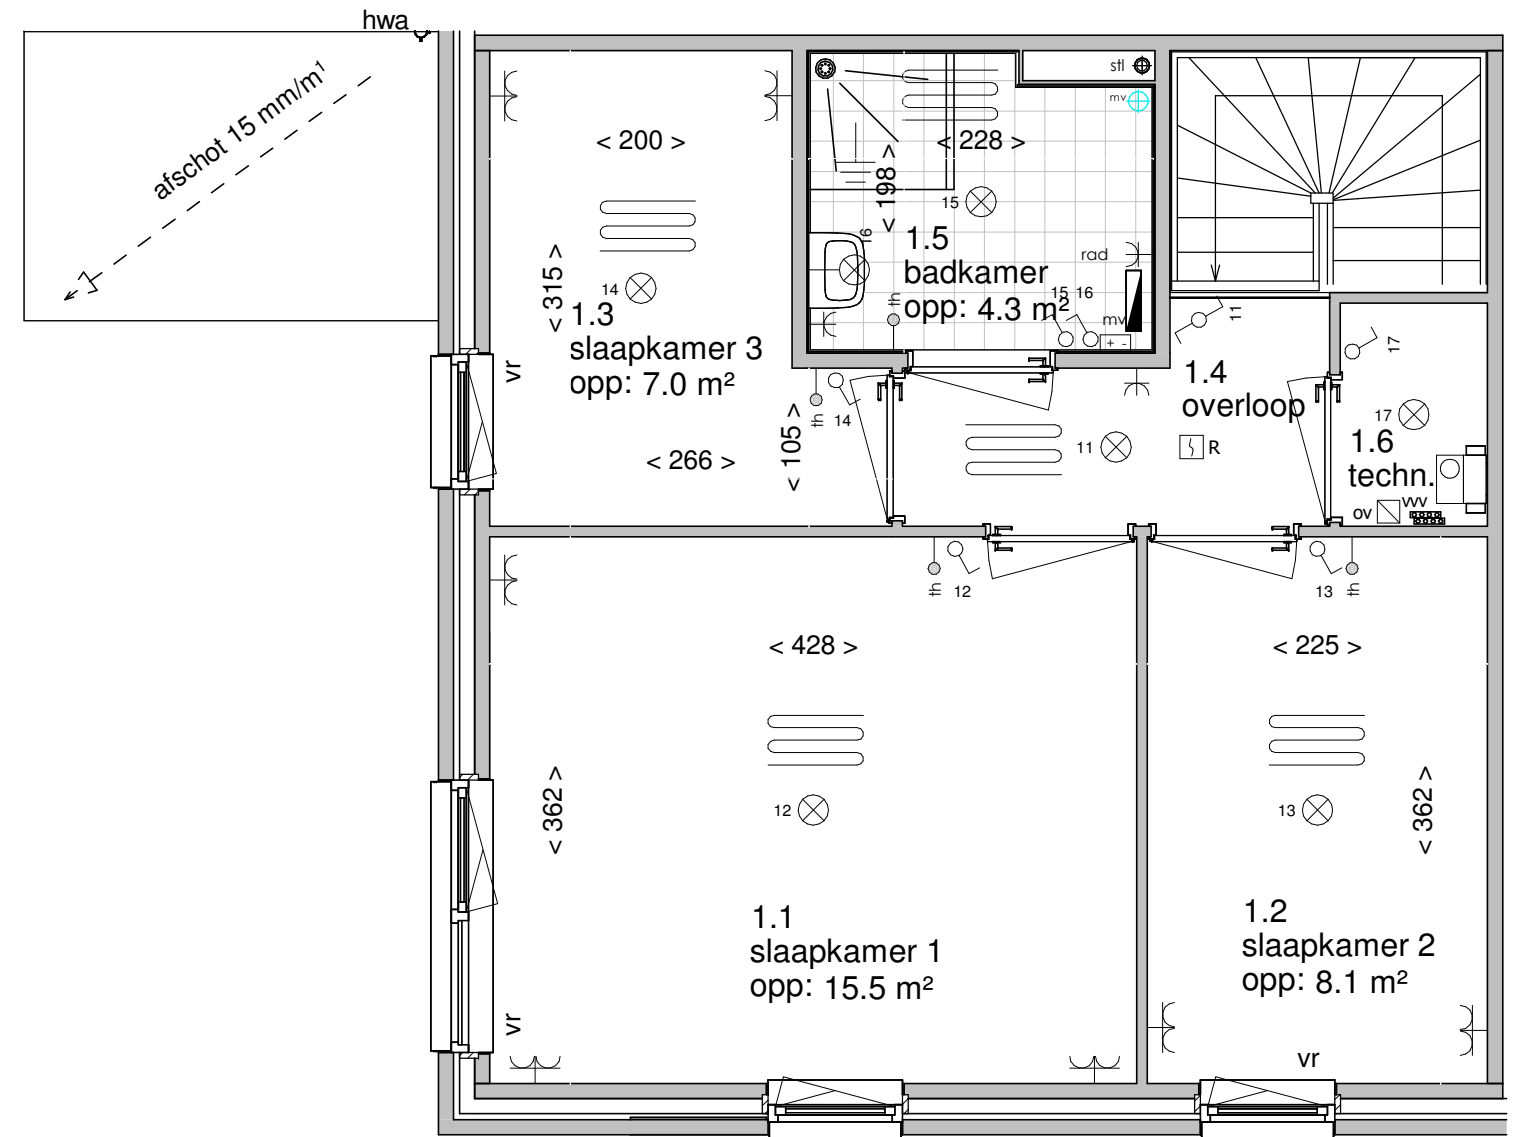


Eerste verdieping



Linkerzijaanzicht

Vooraanzicht

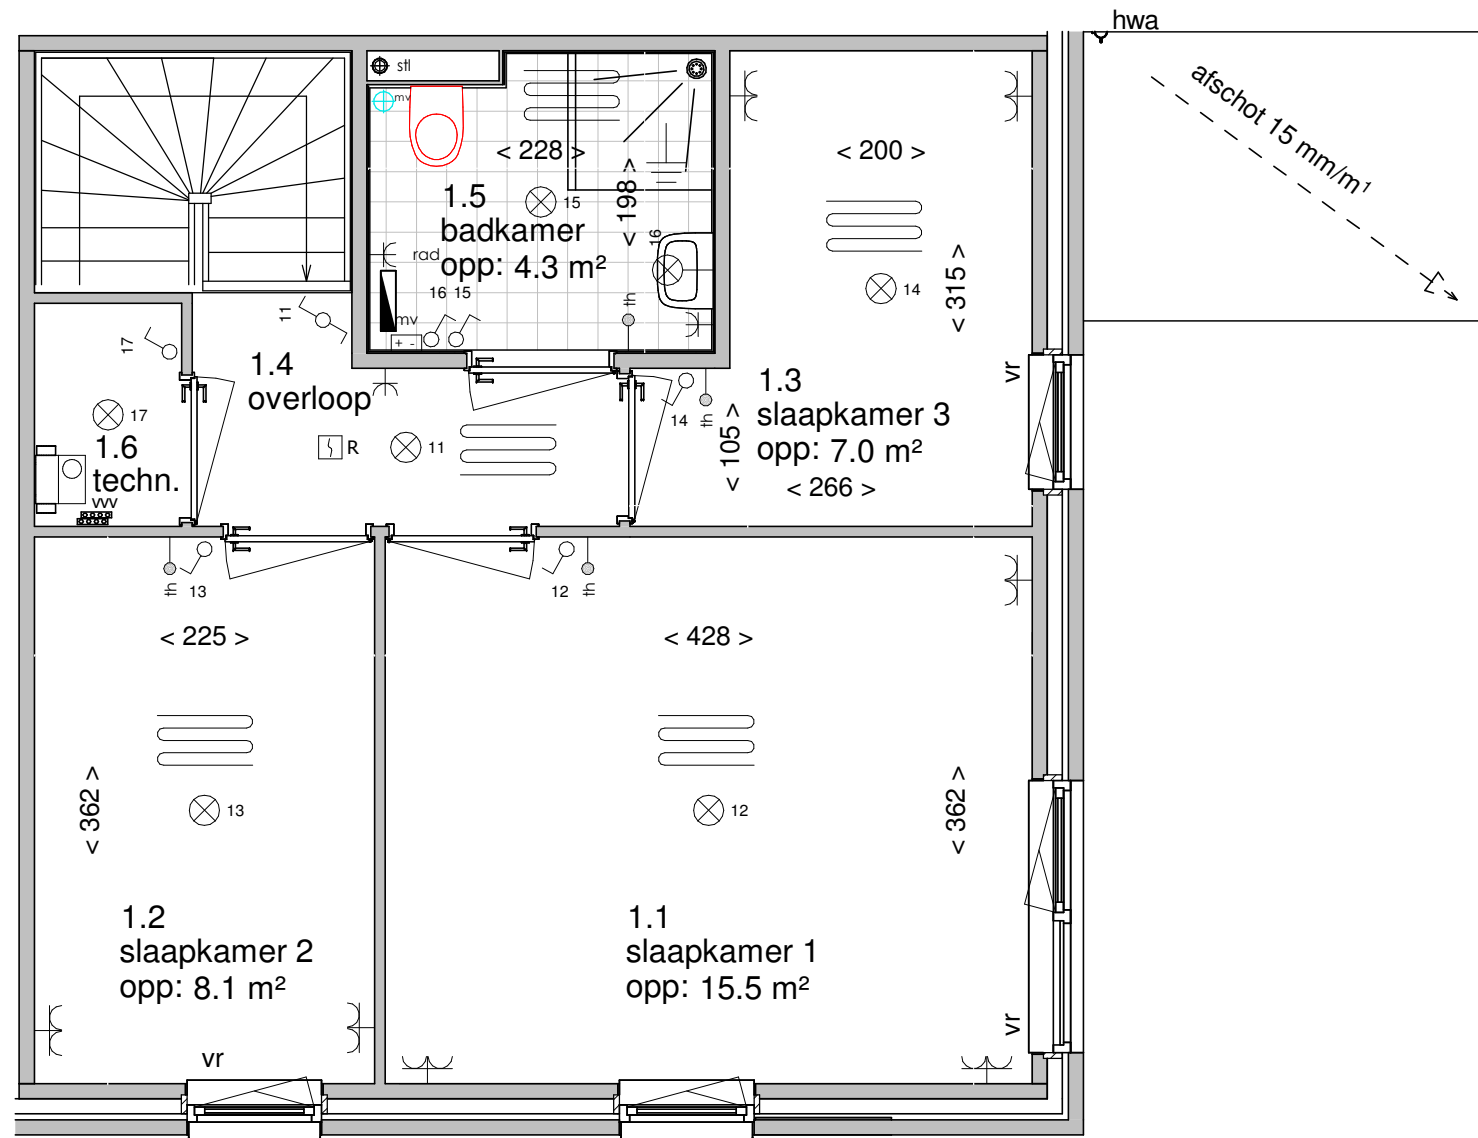

Eerste verdieping